
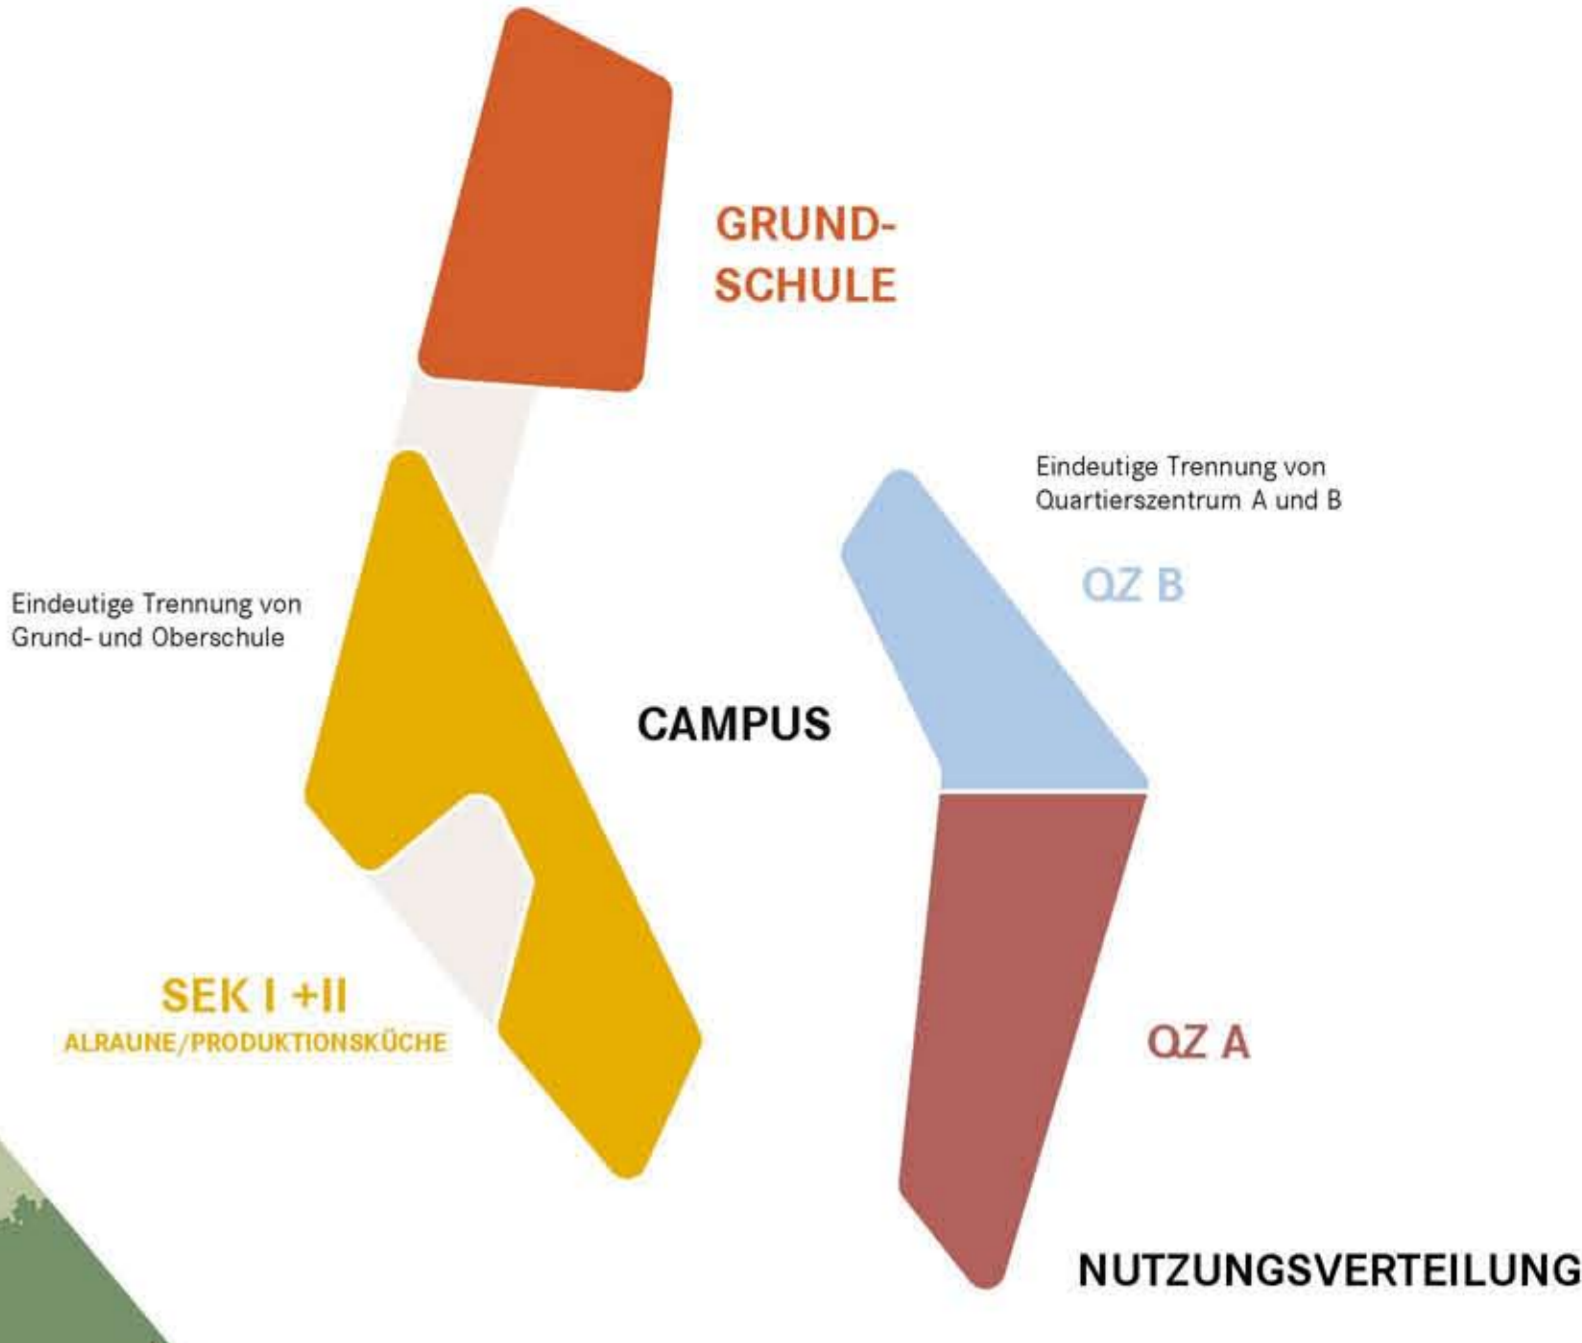



# campus steilshoop

Stadtteilschule am See - Quartierszentrum

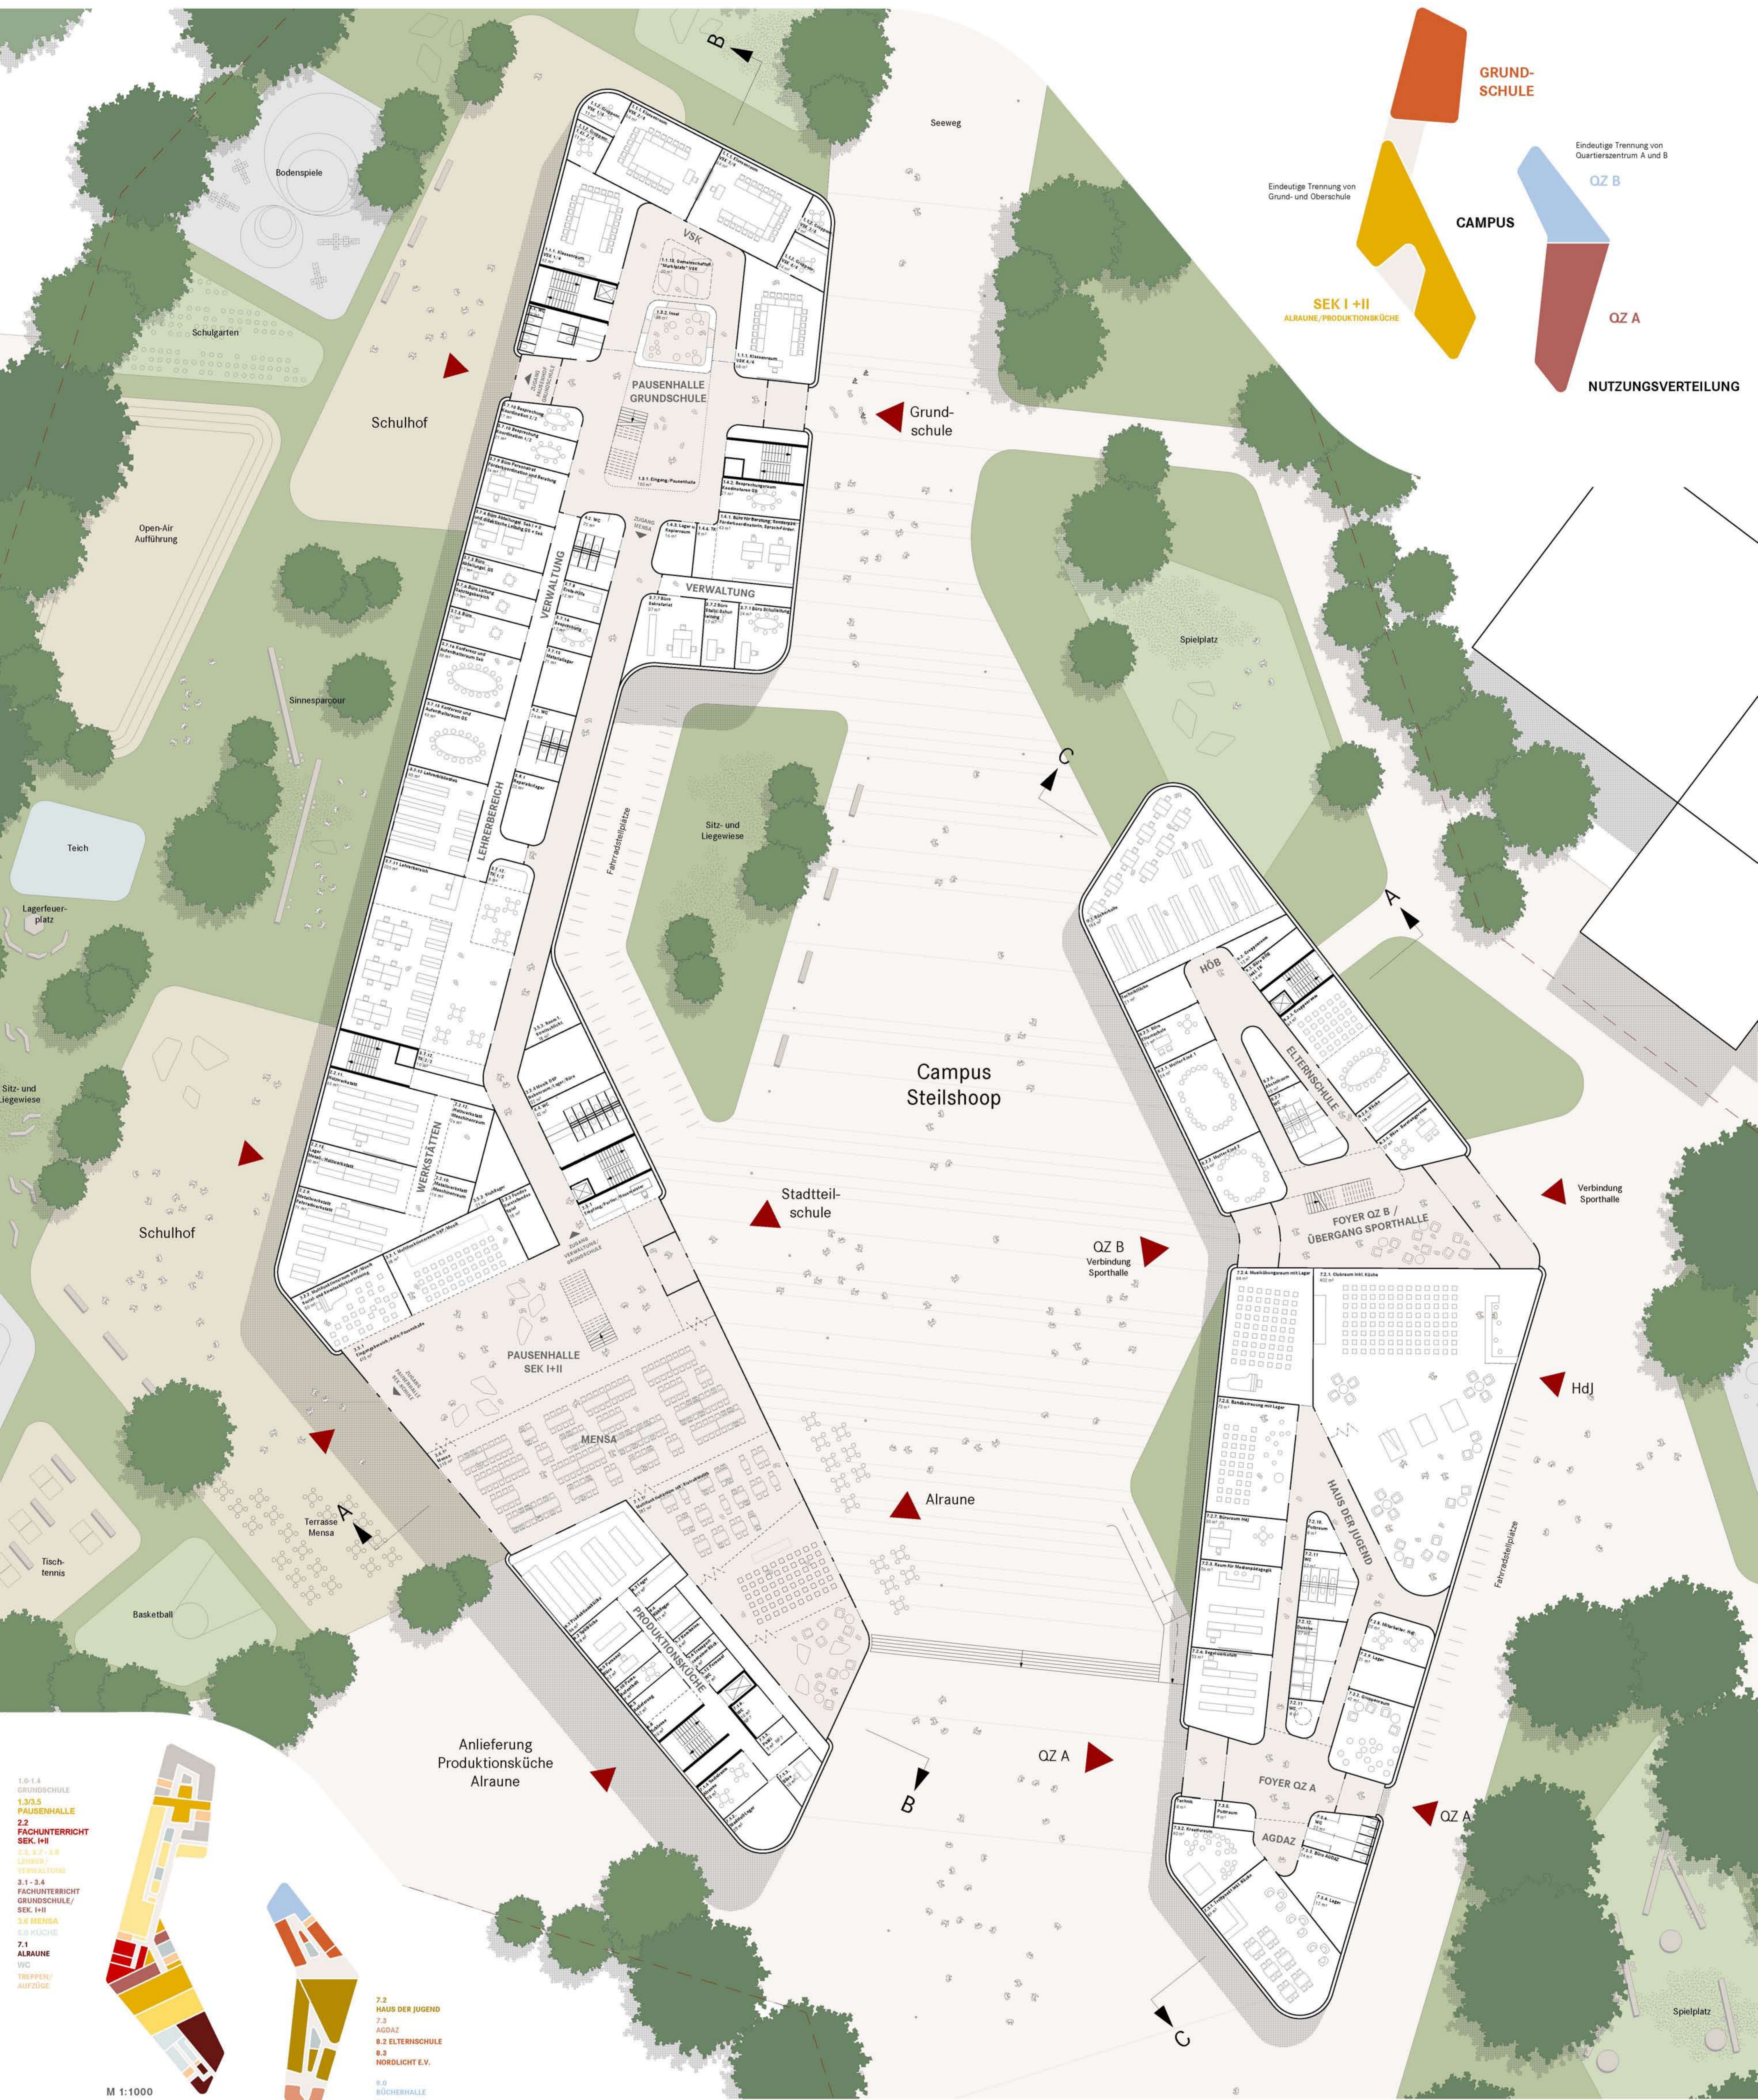

- 1.0-1.4 GRUNDSCHULE
- 1.3/3.5 PAUSENHALLE
- 2.2 FACHUNTERRICHT SEK. I+II
- 3.0-3.3 LEHRER- / VERWALTUNGS
- 3.1-3.4 FACHUNTERRICHT GRUNDSCHULE / SEK. I+II
- 3.5-3.6 MENSA
- 6.0 KÜCHEN
- 7.1 ALRAUNE
- VIC TREPPEN / AUFGÄNGE
- 7.2 HAUS DER JUGEND
- 7.3 AGDAZ
- 8.2 ELTERNSCHULE
- 8.3 NÖRDLICHT E.V.
- 9.0 BÜCHERHALLE
- VIC TREPPEN / AUFGÄNGE
- VIC (KONSTRUKTION)

Erdgeschoss M 1:200

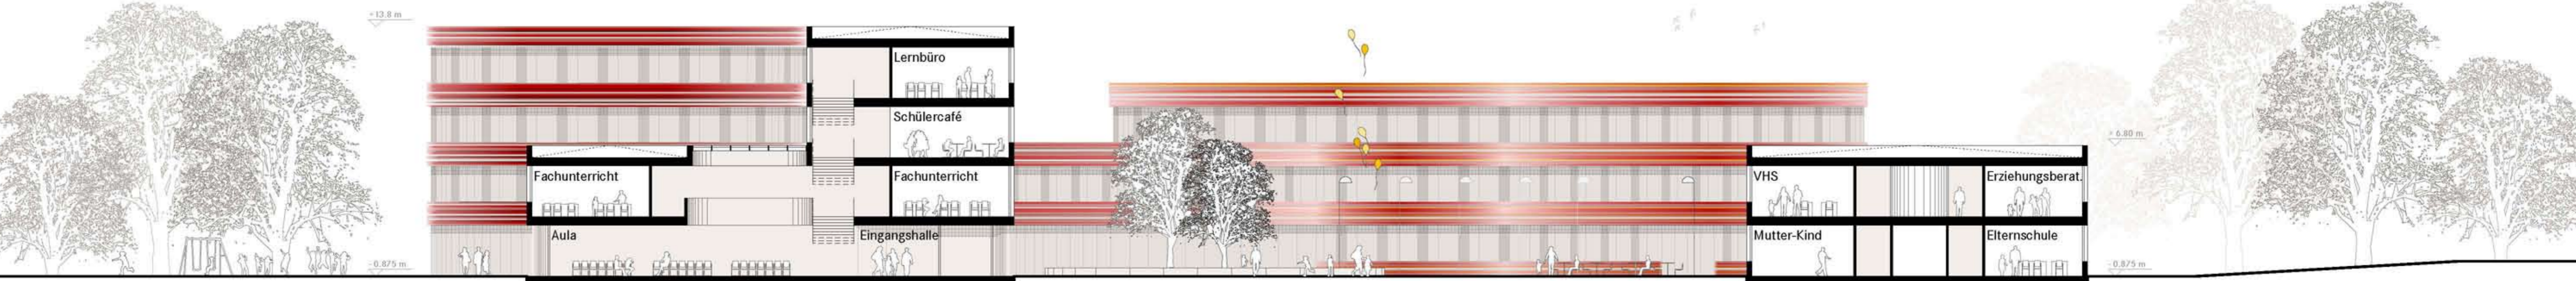

Querschnitt A-A Stadtteilschule - Quartierszentrum M 1:200